




Plano general  
de la zona del  
Recinto Ferial  
y bomberos



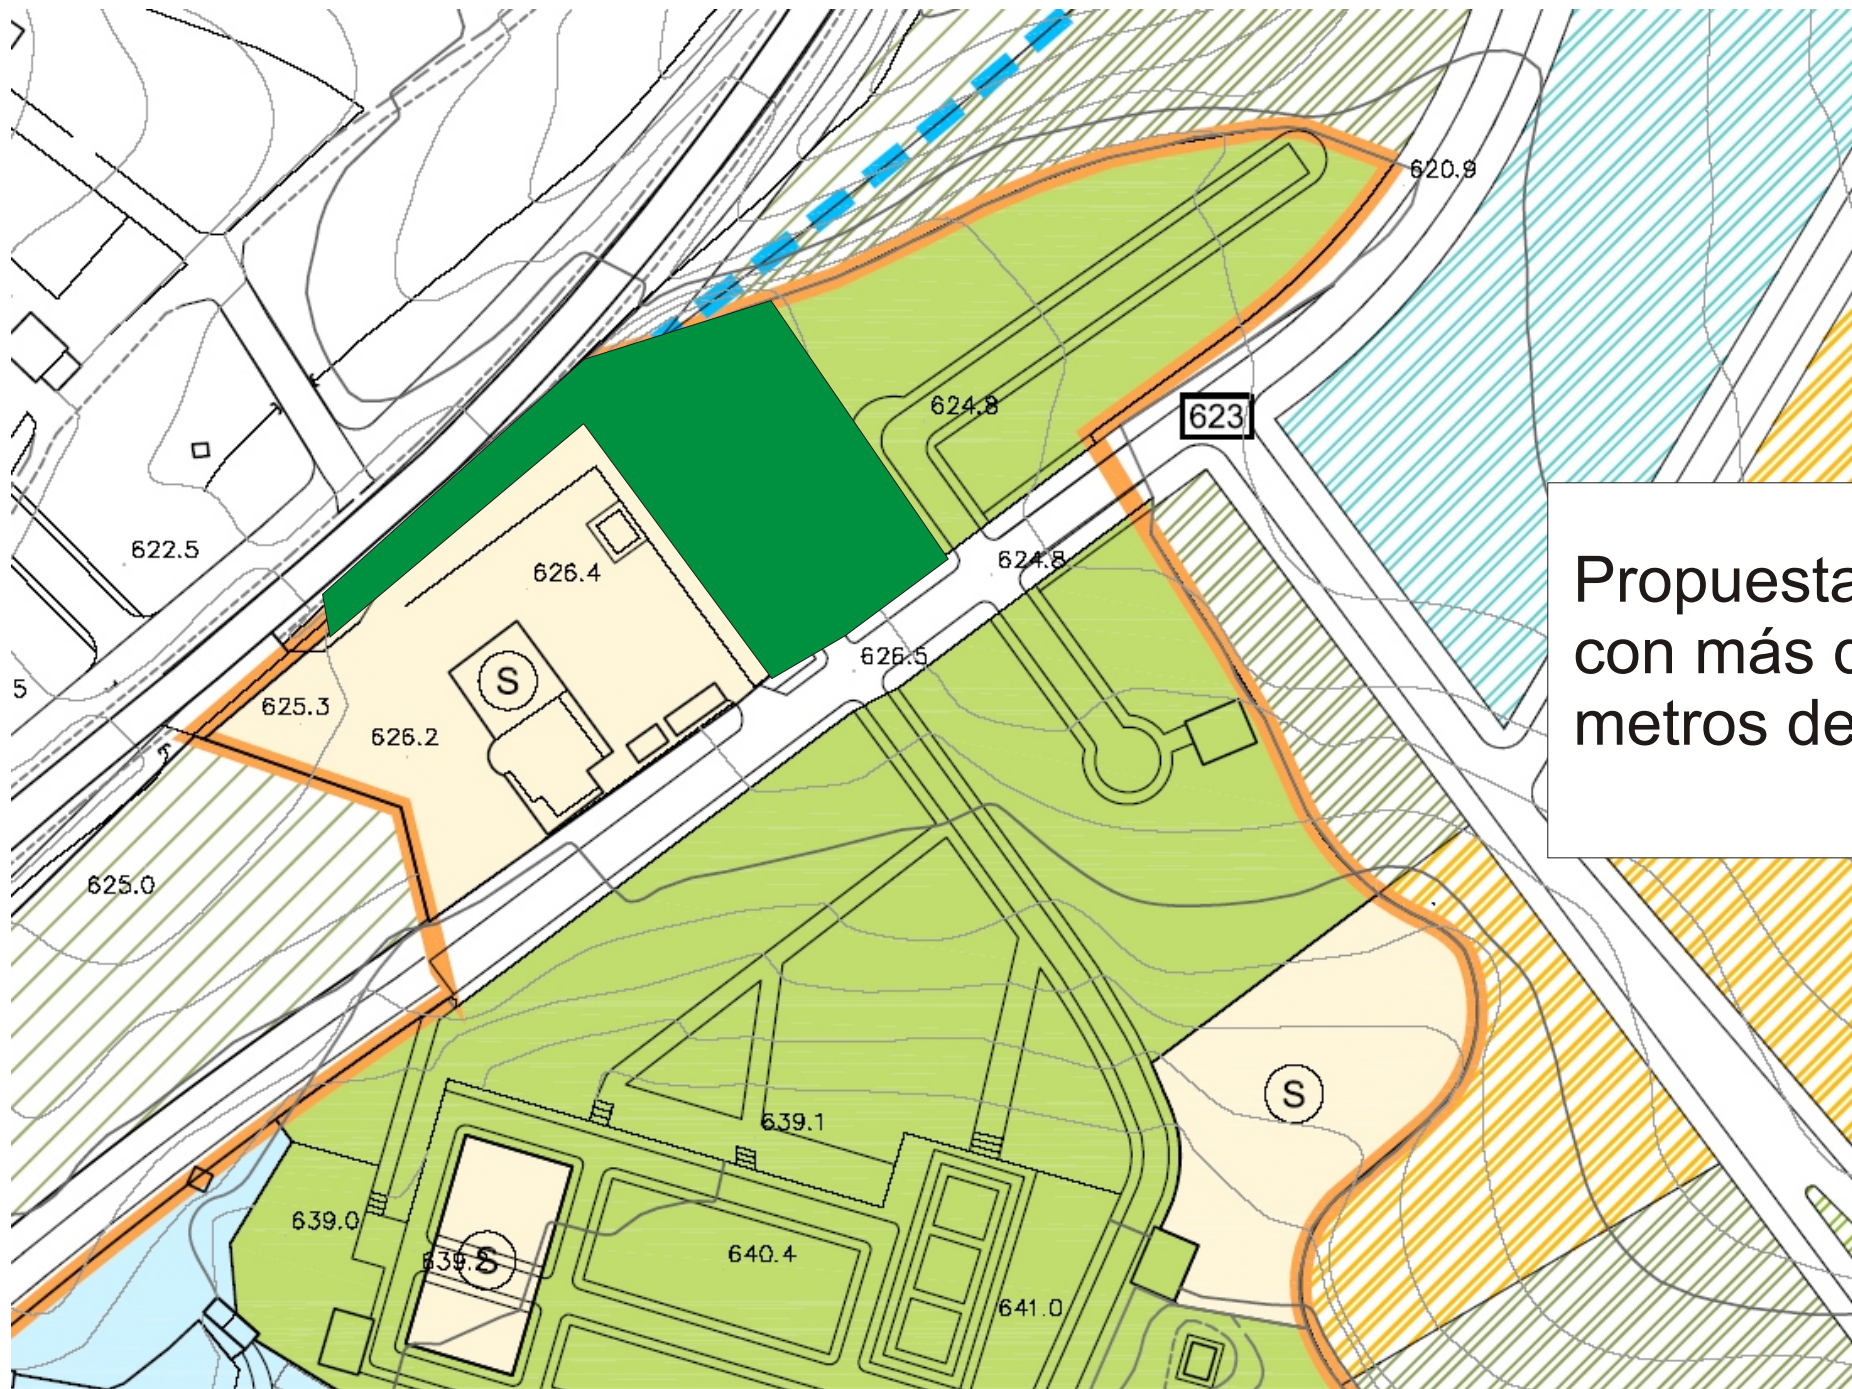


Propuesta N.1  
con más de 100  
metros de lado





Propuesta N.2  
con más de 100  
metros de lado



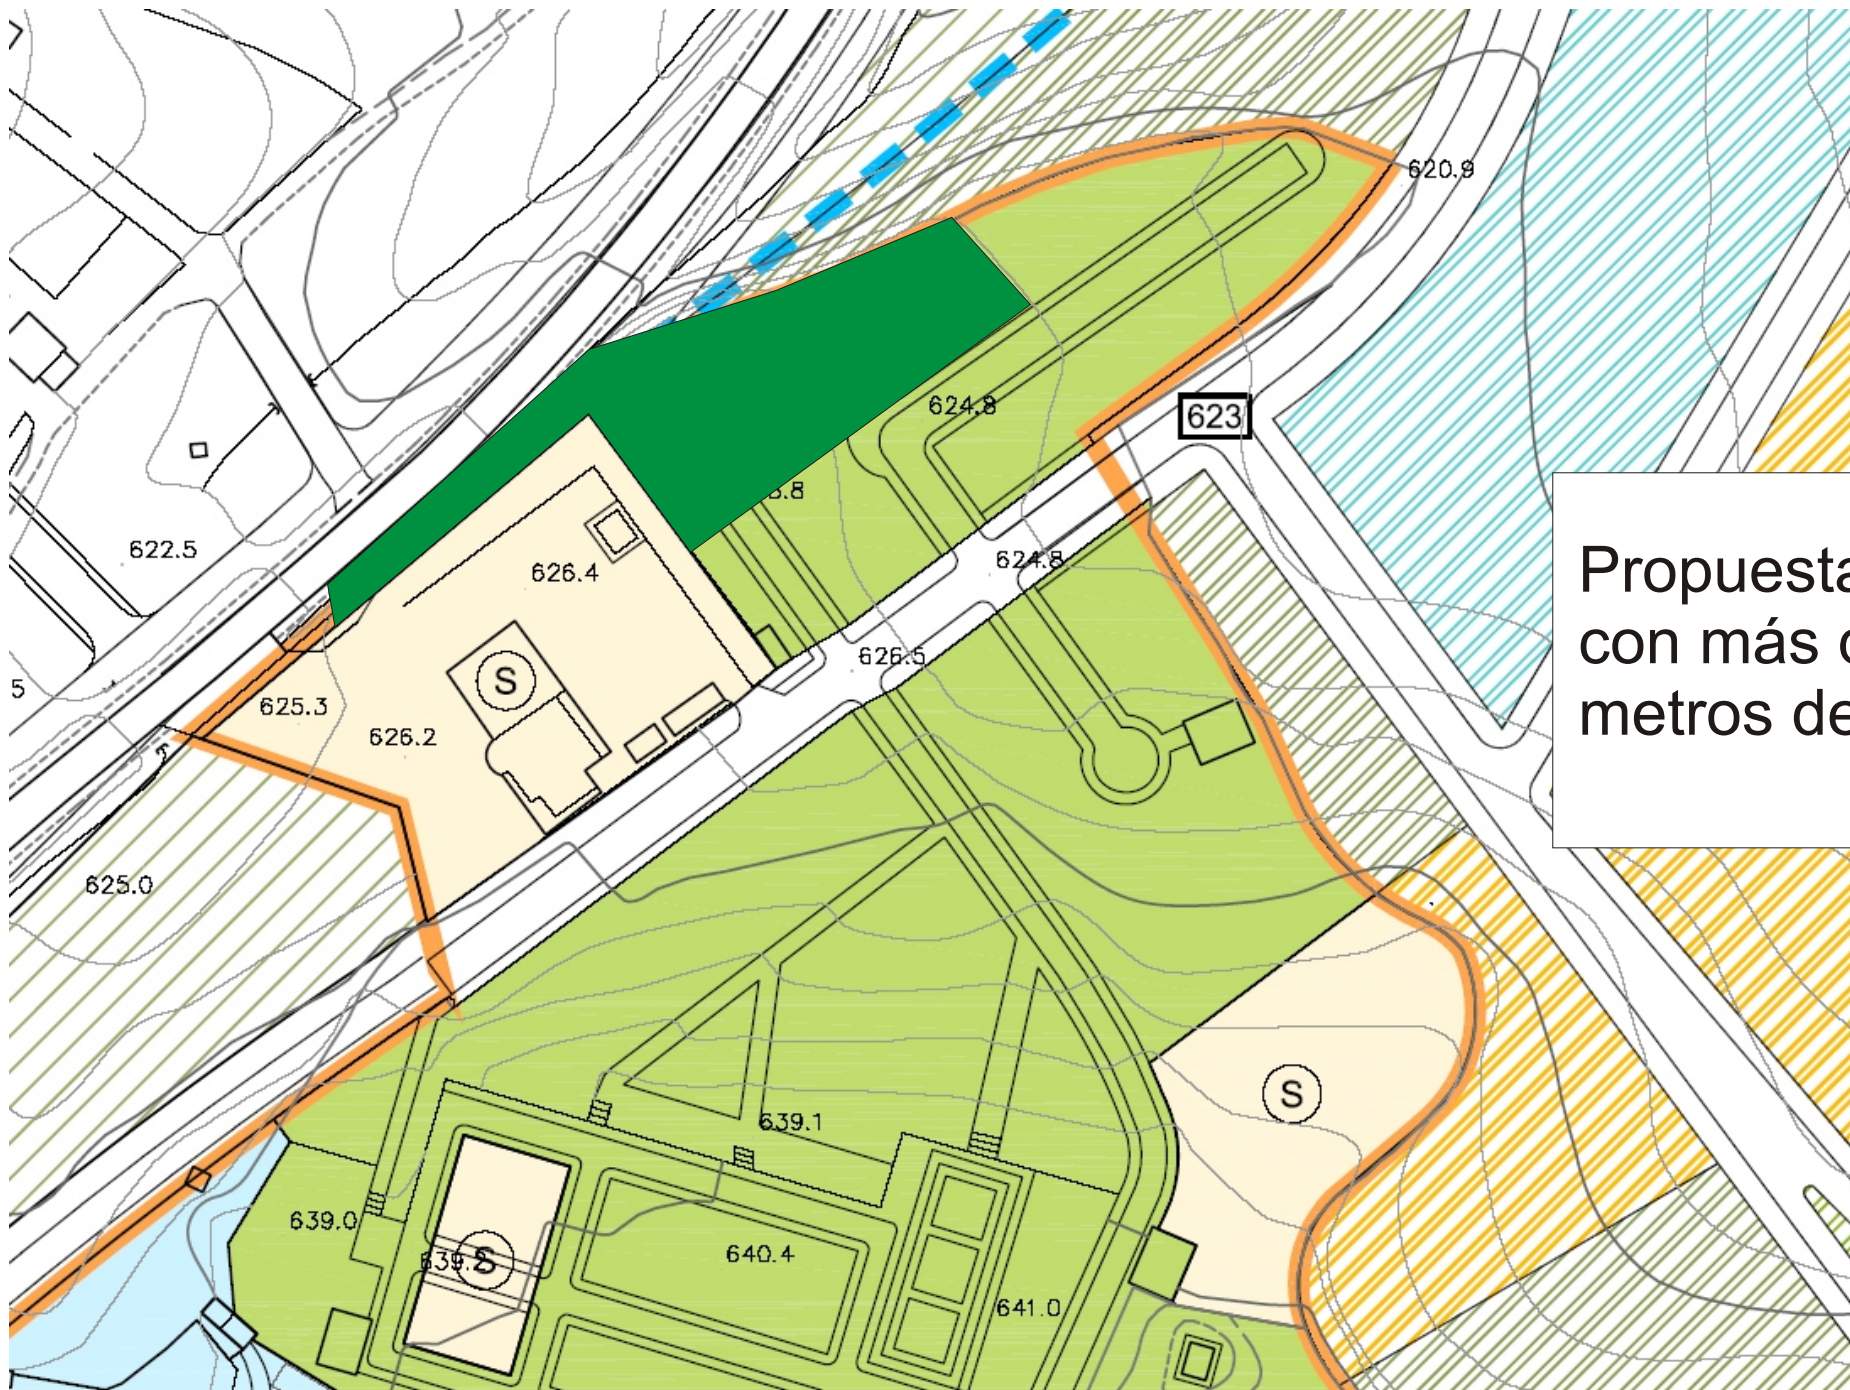

Propuesta N.3  
con más de 100  
metros de lado